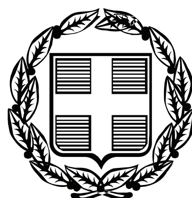


ΕΦΗΜΕΡΙΣ ΤΗΣ ΚΥΒΕΡΝΗΣΕΩΣ

ΤΗΣ ΕΛΛΗΝΙΚΗΣ ΔΗΜΟΚΡΑΤΙΑΣ

ΤΕΥΧΟΣ ΑΝΑΓΚΑΣΤΙΚΩΝ ΑΠΑΛΛΟΤΡΙΩΣΕΩΝ ΚΑΙ ΠΟΛΕΟΔΟΜΙΚΩΝ ΘΕΜΑΤΩΝ **Αρ. Φύλλου 433**

7 Σεπτεμβρίου 2009

ΠΕΡΙΕΧΟΜΕΝΑ

ΑΠΟΦΑΣΕΙΣ

ΑΠΟΦΑΣΕΙΣ

Αριθμ. 1059081/4043/Δ0010 (1)

Αναγκαστική απαλλοτρίωση ακινήτων για την ανέγερση διδακτηρίου του 8ου Δημοτικού Σχολείου Ν. Ηρακλείου νομού Αττικής.

ΟΙ ΥΠΟΥΡΓΟΙ ΟΙΚΟΝΟΜΙΑΣ ΚΑΙ ΟΙΚΟΝΟΜΙΚΩΝ - ΕΘΝΙΚΗΣ ΠΑΙΔΕΙΑΣ ΚΑΙ ΘΡΗΣΚΕΥΜΑΤΩΝ

Έχοντας υπόψη :

1. Τις διατάξεις του ν. 2882/2001 (ΦΕΚ 17/Α΄/2001) «Κώδικας Αναγκαστικών Απαλλοτριώσεων Ακινήτων», όπως ισχύει.

2. Τις διατάξεις του ν. 3027/2002 (ΦΕΚ 153/Α΄/2002) «Ρύθμιση θεμάτων Οργανισμού Σχολικών Κτιρίων, ανώτατης εκπαίδευσης και άλλες διατάξεις», όπως ισχύει.

3.Το π.δ. 414/1998 (ΦΕΚ 291/Α΄/1998) «Μετατροπή του Οργανισμού Σχολικών Κτιρίων σε Ανώνυμη Εταιρία και έγκριση του καταστατικού της».

4. Τις διατάξεις του άρθ. 1 του ν. 2985/2002 (ΦΕΚ 18/Α΄/2002).

5. Τις διατάξεις του άρθ. 8 § 19 του ν. 3194/2003 (ΦΕΚ 267/Α΄/2003).

6. Το υπ' αριθμ. 20911/ΣΤ1/24.2.2009 έγγραφο του ΥΠ.Ε.Π.Θ. με το οποίο προτείνεται η απαλλοτρίωση έκτασης για την ανέγερση διδακτηρίου του 8ου Δημοτικού Σχολείου Ν. Ηρακλείου νομού Αττικής, με τα συνημμένα του από τα οποία προκύπτει ότι έχουν τηρηθεί και οι προϋποθέσεις του άρθρου 3 του ν. 2882/2001.

7. Το από 1.6.2007 πρακτικό καταλληλότητας της επιτροπής του άρθρου 18, παρ.6 του ν. 3467/2006 (ΦΕΚ 128/Α΄/2006), που συγκροτήθηκε νόμιμα.

8. Την υπ' αριθμ. 26681/Π/937/23.10.1991 (ΦΕΚ 819/Δ΄/11.11.1991) απόφαση του Νομάρχη Ανατ. Αττικής, με την οποία χαρακτηρίζεται ο προτεινόμενος προς απαλλοτρίωση χώρος ως σχολικός.

9. Το 3 απόσπασμα της υπ' αριθμ. 423/13.1.2009 συνεδρίασης του Δ.Σ. της ΟΣΚ Α.Ε. (θέμα 5ο), στην οποία βεβαιώνεται η διαθεσιμότητα της πίστωσης για τη δαπάνη της απαλλοτρίωσης.

10. Την υπ' αριθμ. 1666/ΔΙΟΕ89/3.1.2009 (ΦΕΚ 40/Β΄/16.1.2009) κοινή απόφαση του Πρωθυπουργού και του

Υπουργού Οικονομίας και Οικονομικών, σχετικά με ανάθεση αρμοδιοτήτων στους Υφυπουργούς Οικονομίας και Οικονομικών, αποφασίζουμε:

Κηρύσσουμε αναγκαστική απαλλοτρίωση για λόγους δημόσιας ωφέλειας και ειδικότερα για την ανέγερση διδακτηρίου του 8ου Δημοτικού Σχολείου Νέου Ηρακλείου, οικοπεδικής έκτασης εμβαδού 3.029,85 τμ., που βρίσκεται στον ομώνυμο Δήμο του νομού Αττικής, στη συμβολή των οδών Αγαμέμνωνος και Οδυσσέως (Ο.Τ. 71) και εικονίζεται με στοιχεία Α-Β-Κ-Γ-Δ-Ε-Ζ-Η-Λ-Μ-Ν-Ξ-Ο-Π-Α και υπό κλίμακα 1:200 στο από Σεπτεμβρίου 2008 και με αρ. σχεδίου 1670 κτηματολογικό διάγραμμα - πίνακα της Ο.Σ.Κ. Α.Ε. που συνέταξε ο τοπ./μηχ. Νικόλαος Λύκος και θεώρησε η Προϊστ/νη της Δ/νσης Προγραμματισμού και Γηπέδων της ΟΣΚ Α.Ε. Δήμητρα Κοκολιού.

Στην έκταση που απαλλοτριώνεται προβάλλει δικαίωμα κυριότητας οι 1) Πηγή Κουτσογιαννοπούλου, 2) Μαρία Κουτσογιαννοπούλου κ.λπ.

Η απαλλοτρίωση κηρύσσεται υπέρ και με δαπάνες της ΟΣΚ Α.Ε. (ΣΑΕ 047/6, έργο 1999ΣΕ04760001).

Η απόφαση αυτή να δημοσιευθεί στην Εφημερίδα της Κυβερνήσεως.

Αθήνα, 7 Ιουλίου 2009

ΟΙ ΥΠΟΥΡΓΟΙ

ΥΦΥΠ. ΟΙΚΟΝΟΜΙΑΣ ΚΑΙ ΟΙΚΟΝΟΜΙΚΩΝ	ΕΘΝΙΚΗΣ ΠΑΙΔΕΙΑΣ ΚΑΙ ΘΡΗΣΚΕΥΜΑΤΩΝ
ΑΝΤΩΝΙΟΣ ΜΠΕΖΑΣ	**ΑΡΙΣΤ. ΣΠΗΛΙΩΤΟΠΟΥΛΟΣ**

Αριθμ. 1079766/5455/Δ0010 (2)

Μερική ανάκληση της αναγκαστικής απαλλοτρίωσης που κηρύχθηκε με την υπ' αριθμ. Π.860/94/17.2.1986 (ΦΕΚ 169/τ. Δ΄/1986) κοινή απόφαση των Υπουργών Οικονομικών και Περιβάλλοντος, Χωροταξίας και Δημοσίων Έργων.

ΟΙ ΥΦΥΠΟΥΡΓΟΙ ΟΙΚΟΝΟΜΙΑΣ ΚΑΙ ΟΙΚΟΝΟΜΙΚΩΝ - ΠΕΡΙΒΑΛΛΟΝΤΟΣ, ΧΩΡΟΤΑΞΙΑΣ ΚΑΙ ΔΗΜΟΣΙΩΝ ΕΡΓΩΝ

Έχοντας υπόψη:

1. Τις διατάξεις του άρθρου 12 του ν. 2882/2001 «Κώδικας Αναγκαστικών Απαλλοτριώσεων Ακινήτων», όπως ισχύουν.

2. Την υπ' αριθμ. Π.860/94/17.2.1986 (ΦΕΚ 169/Δ΄/1986) κοινή απόφαση των Υπουργών Οικονομικών και ΠΕΧΩΔΕ, με την οποία κηρύχτηκε αναγκαστική απαλλοτρίωση για τη βελτίωση της Ε.Ο. Λάρισας - Κοζάνης στο τμήμα Αυχένας Μελούνας - Κόμβος Ελασσόνας από χ.θ. 6+895,80 έως χ.θ. 15+353,10 στο Νομό Λάρισας.

3. Το υπ' αριθμ. Δ12α/Φ13/0/45868/31.10.2007 έγγραφο του ΥΠΕΧΩΔΕ με το οποίο προτείνεται η μερική ανάκληση της παραπάνω απαλ/σης ως προς την ιδιοκτησία με αριθμό ΑΚΠ 255, επειδή η συγκεκριμένη ιδιοκτησία δεν έχει χρησιμοποιηθεί ούτε είναι αναγκαία για την εκπλήρωση του αρχικού ή άλλου σκοπού δημόσιας ωφέλειας.

4. Την υπεύθυνη δήλωση της ενδιαφερόμενης πρώην ιδιοκτήτριας ότι αποδέχεται την ανάκληση αυτή.

5. Το υπ' αριθμ. 1297/17438/3.3.2009 έγγραφο του Δικαστικού Γραφείου Λάρισας, το οποίο έλεγξε τους τίτλους ιδιοκτησίας της ενδιαφερόμενης.

6. Το υπ' αριθμ. 9672/16.6.2009 έγγραφο του Ταμείου Παρακαταθηκών και Δανείων σχετικά με την επιστροφή στον Δημόσιο της αποζημίωσης που καθορίστηκε με την υπ' αριθμ. 1027161/1597/Δ0010/17.3.2009 υπουργική απόφαση.

7. Την υπ' αριθμ. Υ.300/14.11.2007 (ΦΕΚ 2210/Β΄/14.11.2007) κοινή απόφαση του Πρωθυπουργού και του Υπουργού Περιβάλλοντος, Χωροταξίας και Δημοσίων Έργων, σχετικά με ανάθεση αρμοδιοτήτων στους Υφυπουργούς ΠΕΧΩΔΕ.

8. Την υπ' αριθμ. 1666/ΔΙΟΕ89/3.1.2009 (ΦΕΚ 40/Β΄/16.1.2009) κοινή απόφαση του Πρωθυπουργού και του Υπουργού Οικονομίας και Οικονομικών, περί καθορισμού αρμοδιοτήτων των Υφυπουργών Οικονομίας και Οικονομικών, αποφασίζουμε:

Ανακαλούμε μερικά την αναγκαστική απαλλοτρίωση που κηρύχθηκε με την υπ' αριθμ. Π.860/94/17.2.1986 (ΦΕΚ 169/Δ΄/1986) κοινή απόφαση των Υπουργών Οικονομικών και ΠΕΧΩΔΕ για τη βελτίωση της Ε.Ο. Λάρισας - Κοζάνης, στο τμήμα Αυχένας Μελούνας - Κόμβος Ελασσόνας από χ.θ. 6 + 895,80 έως χ.θ. 15 + 353,10 στο νομό Λάρισας, ως προς την ιδιοκτησία αρ. 255 του κτηματολογικού πίνακα της κήρυξης, έκτασης 5.179,80 τ.μ., όπως αυτή εμφανίζεται στο από 29.3.2006 και υπό κλίμακα 1:1000 ακριβές αντίγραφο του ανακλητικού κτηματολογικού διαγράμματος και του αντίστοιχου κτηματολογικού πίνακα της Δ/νσης Δημοσίων Έργων Περιφέρειας Θεσσαλίας, τα οποία έχει συντάξει ο αγρονόμος τοπ./μηχ. Ευστάθιος Στ. Πασχούδης και έχει θεωρήσει ο Προϊστ/νος της Δ/νσης Δ12 του ΥΠΕΧΩΔΕ Ι. Σαραντινός στις 10.10.2007, εγκεκριμένων με την υπ' αριθμ. Δ12/36193/10.10.2007 απόφαση του ίδιου Υπουργείου, γιατί η έκταση αυτή δεν έχει χρησιμοποιηθεί ούτε είναι αναγκαία για την εκπλήρωση του αρχικού ή άλλου σκοπού δημόσιας ωφέλειας.

Η απόφαση αυτή να δημοσιευθεί στην Εφημερίδα της Κυβερνήσεως.

Αθήνα, 28 Αυγούστου 2009

ΟΙ ΥΦΥΠΟΥΡΓΟΙ

ΟΙΚΟΝΟΜΙΑΣ ΚΑΙ ΟΙΚΟΝΟΜΙΚΩΝ	ΠΕΡΙΒΑΛΛΟΝΤΟΣ ΧΩΡΟΤΑΞΙΑΣ ΚΑΙ ΔΗΜΟΣΙΩΝ ΕΡΓΩΝ
ΑΝΤ. ΜΠΕΖΑΣ	**ΘΕΜ. ΞΑΝΘΟΠΟΥΛΟΣ**

Αριθμ. 1075965/5237/Δ0010 (3)

Κήρυξη αναγκαστικής απαλλοτρίωσης ακινήτων για τα μετωπικά Διόδια Χαλκίδας (χ.θ. 4+900 έως χ.θ. 5+400) στο Νομό Ευβοίας.

ΟΙ ΥΦΥΠΟΥΡΓΟΙ ΟΙΚΟΝΟΜΙΑΣ ΚΑΙ ΟΙΚΟΝΟΜΙΚΩΝ - ΠΕΡΙΒΑΛΛΟΝΤΟΣ, ΧΩΡΟΤΑΞΙΑΣ ΚΑΙ ΔΗΜΟΣΙΩΝ ΕΡΓΩΝ

Έχοντας υπόψη :

1. Τις διατάξεις του ν. 2882/2001 (ΦΕΚ 17/Α΄/2001) «Κώδικας Αναγκαστικών Απαλλοτριώσεων Ακινήτων», όπως ισχύουν.

2. Τις διατάξεις του ν. 3555/2007 (ΦΕΚ 81/Α΄/2007) «Κύρωση Σύμβασης παραχώρησης του Έργου της Μελέτης, Κατασκευής, Χρηματοδότησης, Λειτουργίας, Συντήρησης και Εκμετάλλευσης του Αυτοκινητόδρομου «Ιονία Οδός» από Αντίρριο μέχρι Ιωάννινα, ΠΑΘΕ Αθήνα (Α/Κ Μεταμόρφωσης) - Μαλιακός (Σκάρφεια) και Συνδετήριου Κλάδου του ΠΑΘΕ Σχηματάρι - Χαλκίδα και λοιπές διατάξεις».

3. Τις διατάξεις του άρθρου 23 του από 25.11.1929 διατάγματος «περί κωδικοποιήσεως των περί κατασκευής και συντηρήσεως οδών κειμένων διατάξεων».

4. Τις διατάξεις του άρθρου 1 του ν. 653/1977 «περί υποχρεώσεως των παρόδιων ιδιοκτητών δια την διάνοιξη Εθνικών οδών κ.λπ.», όπως συμπληρώθηκαν με τις παρ. 9 και 10 του άρθρου 62 του ν. 947/1979 και την παρ. 4 του άρθρου 9 του ν. 960/1979, για την εκτέλεση των οποίων εκδόθηκε το π.δ. 929/1979 καθώς και τις διατάξεις της παρ. 14 του άρθρου 4 του κεφ. Β΄ του ν. 2052/1992.

5. Την υπ' αριθμ. 106530/15.3.2000 κοινή υπουργική απόφαση έγκρισης περιβαλλοντικών όρων.

6. Το υπ' αριθμ. Δ12α/Φ.11-5/0/37171/28.5.2009 έγγραφο του ΥΠΕΧΩΔΕ μετά των συνημμένων του από το οποίο προκύπτει ότι έχουν τηρηθεί οι προϋποθέσεις του άρθρου 3 του ν. 2882/2001, σε συνδυασμό με αυτές του άρθρου τέταρτου του ν. 3555/2007.

7. Την υπ' αριθμ. Δ12/Φ.11-5/0/37173/28.5.2009 βεβαίωση κάλυψης δαπάνης.

8. Την υπ' αριθμ. Υ.300/14.11.2007 (ΦΕΚ 2210/Β΄/14.11.2007) κοινή απόφαση του Πρωθυπουργού και του Υπουργού Περιβάλλοντος, Χωροταξίας και Δημοσίων Έργων, σχετικά με ανάθεση αρμοδιοτήτων στους Υφυπουργούς.

9. Την υπ' αριθμ. 1666/ΔΙΟΕ89/3.1.2009 (ΦΕΚ 40/Β΄/16.1.2009) κοινή απόφαση του Πρωθυπουργού και του Υπουργού Οικονομίας και Οικονομικών, σχετικά με ανάθεση αρμοδιοτήτων στους Υφυπουργούς, αποφασίζουμε:

Κηρύσσουμε την αναγκαστική απαλλοτρίωση, για λόγους δημόσιας ωφέλειας και ειδικότερα για τα μετωπικά Διόδια Χαλκίδας (χ.θ. 4 + 900 έως χ.θ. 5 + 400 χιλιομέτρησης ΠΑΘΕ/ΤΕΟ), έκτασης συνολικού εμβαδού 19.941,66 τ.μ. που βρίσκεται στην περιοχή του Δήμου Αυλίδος του νομού Ευβοίας και εικονίζεται υπό κλίμακα 1:500 στο ακριβές αντίγραφο του από 5.12.2008 κτηματολογικού διαγράμματος της ΓΓΔΕ/ΕΥΔΕ/ΕΠΑ & ΙΟ του ΥΠΕΧΩΔΕ (αριθμ. σχεδίου EXP/DLP/GP.001.00.01/0) και του αντίστοιχου κτηματολογικού πίνακα, τα οποία έχουν συντάξει, για την ανάδοχο «THALES CONSULTANTS», οι Ι. Μαράβας και Π. Τονιόλος και έχει θεωρήσει ο Προϊστ/νος της Δ/νσης Δ12 του ΥΠΕΧΩΔΕ Ι. Σαραντινός στις 5.5.2009, εγκεκριμένων με την υπ' αριθμ. Δ12/35970/6.5.2009 απόφαση του ίδιου Υπουργείου.

Στην έκταση που απαλλοτριώνεται δεν περιλαμβάνονται οι εκτάσεις εκείνες οι οποίες στα κτηματολογικά στοιχεία φέρονται ότι ανήκουν στο Δημόσιο. Σε αυτήν προβάλλουν δικαιώματα κυριότητας οι: 1) Μ. Μπρατσιώτης, 2) Ι. Μπρατσιώτης κ.λπ.

Η απαλλοτρίωση κηρύσσεται υπέρ του Δημοσίου και με δαπάνη του Δημοσίου που θα αντιμετωπισθεί με δαπάνες του προγράμματος Δημοσίων Επενδύσεων για έργα αρμοδιότητας Γενικής Γραμματείας Δημοσίων Έργων (αριθμός έργου 2006ΣΕ07130030), σε συνδυασμό με τις διατάξεις του ν. 653/1977 όπως ισχύουν.

Η απόφαση αυτή να δημοσιευτεί στην Εφημερίδα της Κυβερνήσεως.

Αθήνα, 28 Αυγούστου 2009

ΟΙ ΥΦΥΠΟΥΡΓΟΙ

ΟΙΚΟΝΟΜΙΑΣ ΚΑΙ ΟΙΚΟΝΟΜΙΚΩΝ	ΠΕΡΙΒΑΛΛΟΝΤΟΣ, ΧΩΡΟΤΑΞΙΑΣ ΚΑΙ ΔΗΜΟΣΙΩΝ ΕΡΓΩΝ
ΑΝΤ. ΜΠΕΖΑΣ	**ΘΕΜ. ΞΑΝΘΟΠΟΥΛΟΣ**

Αριθμ. 1076790/5250/Δ0010 (4)

Αναγκαστική απαλλοτρίωση ακινήτων για την ανέγερση διδακτηρίου του 11ου Νηπιαγωγείου Αγίου Δημητρίου Νομού Αττικής.

ΟΙ ΥΠΟΥΡΓΟΙ
ΟΙΚΟΝΟΜΙΑΣ ΚΑΙ ΟΙΚΟΝΟΜΙΚΩΝ -
ΕΘΝΙΚΗΣ ΠΑΙΔΕΙΑΣ ΚΑΙ ΘΡΗΣΚΕΥΜΑΤΩΝ

Έχοντας υπόψη :

1. Τις διατάξεις του ν. 2882/2001 (ΦΕΚ 17/Α΄/2001) «Κώδικας Αναγκαστικών Απαλλοτριώσεων Ακινήτων», όπως ισχύουν.

2. Τις διατάξεις του ν. 3027/2002 (ΦΕΚ 153/Α΄/2002) «Ρύθμιση θεμάτων Οργανισμού Σχολικών Κτιρίων, ανώτατης εκπαίδευσης και άλλες διατάξεις», όπως ισχύουν.

3. Το π.δ. 414/1998 (ΦΕΚ 291/Α΄/1998) «Μετατροπή του Οργανισμού Σχολικών Κτιρίων σε Ανώνυμη Εταιρία και έγκριση του καταστατικού της».

4. Τις διατάξεις του άρθ. 8 § 19 του ν. 3194/2003 (ΦΕΚ 267/Α΄/2003).

5. Το υπ' αριθμ. 67280/ΣΤ1/11.6.2009 έγγραφο του ΥΠ.Ε.Π.Θ. με το οποίο προτείνεται η απαλλοτρίωση έκτασης για την ανέγερση διδακτηρίου του 11ου Νηπιαγωγείου Αγίου Δημητρίου νομού Αττικής, με τα συνημμένα του από τα οποία προκύπτει ότι έχουν τηρηθεί και οι προϋποθέσεις του άρθρου 3 του ν. 2882/2001.

6. Το υπ' αριθμ. από 9.1.2008 πρακτικό καταλληλότητας της επιτροπής του άρθρου 18, παρ. 6 του ν. 3467/2006 (ΦΕΚ 128/Α΄/2006), που συγκροτήθηκε νόμιμα.

7. Την υπ' αριθμ. 6436/266/11.7.2006 (ΦΕΚ 749/Δ΄/13.9.2006) απόφαση του Νομάρχη Αθηνών, με την οποία χαρακτηρίζεται ο προτεινόμενος προς απαλλοτρίωση χώρος ως σχολικός.

8. Το 266 απόσπασμα της υπ' αριθμ. 432/29.4.2009 συνεδρίασης του Δ.Σ. της ΟΣΚ Α.Ε. (θέμα 16ο), στην οποία βεβαιώνεται η διαθεσιμότητα της πίστωσης για τη δαπάνη της απαλλοτρίωσης.

9. Την υπ' αριθμ. 1666/ΔΙΟΕ89/3.1.2009 (ΦΕΚ 40/Β΄/16.1.2009) κοινή απόφαση του Πρωθυπουργού και του Υπουργού Οικονομίας και Οικονομικών, σχετικά με ανάθεση αρμοδιοτήτων στους Υφυπουργούς Οικονομίας και Οικονομικών, αποφασίζουμε:

Κηρύσσουμε αναγκαστική απαλλοτρίωση για λόγους δημόσιας ωφέλειας και ειδικότερα για την ανέγερση διδακτηρίου του 11ου Νηπιαγωγείου Αγίου Δημητρίου, οικοπεδικής έκτασης εμβαδού 1.372,75 τ.μ., που βρίσκεται στον ομώνυμο Δήμο του νομού Αττικής, στη συμβολή των οδών Θεμιστοκλέους και Θάλειας (ΟΤ 337) και εικονίζεται με στοιχεία Α-Β-Γ-Δ-Ε-Ζ-Η-Θ-Α και υπό κλίμακα 1:200 στο από Φεβρουαρίου 2009 και με αρ. σχεδίου 1707 κτηματολογικό διάγραμμα - πίνακα της Ο.Σ.Κ. Α.Ε. που συνέταξε η τοπ./μηχ. Αντ. Σκαλτσά και θεώρησε η Προϊστ/νη της Δ/νσης Προγραμματισμού και Γηπέδων της ΟΣΚ Α.Ε. Δήμητρα Κοκολιού.

Στην έκταση που απαλλοτριώνεται προβάλλει δικαίωμα κυριότητας ο Ευάγγ. Κοντζιάς.

Η απαλλοτρίωση κηρύσσεται υπέρ και με δαπάνες της ΟΣΚ Α.Ε. (ΣΑΕ 047/6, έργο 1999ΣΕ04760001).

Η απόφαση αυτή να δημοσιευθεί στην Εφημερίδα της Κυβερνήσεως.

Αθήνα, 28 Αυγούστου 2009

ΟΙ ΥΠΟΥΡΓΟΙ

ΥΦΥΠ. ΟΙΚΟΝΟΜΙΑΣ ΚΑΙ ΟΙΚΟΝΟΜΙΚΩΝ	ΕΘΝΙΚΗΣ ΠΑΙΔΕΙΑΣ ΚΑΙ ΘΡΗΣΚΕΥΜΑΤΩΝ
ΑΝΤΩΝΙΟΣ ΜΠΕΖΑΣ	**ΑΡΙΣΤΟΒΟΥΛΟΣ ΣΠΗΛΙΩΤΟΠΟΥΛΟΣ**

Αριθμ. 1076788/5251/Δ0010 (5)

Αναγκαστική απαλλοτρίωση ακινήτων για την ανέγερση διδακτηρίου του 1ου ΕΠΑΛ και 1ου ΕΠΑΣ Ασπροπύργου νομού Αττικής.

ΟΙ ΥΠΟΥΡΓΟΙ ΟΙΚΟΝΟΜΙΑΣ ΚΑΙ ΟΙΚΟΝΟΜΙΚΩΝ – ΕΘΝΙΚΗΣ ΠΑΙΔΕΙΑΣ ΚΑΙ ΘΡΗΣΚΕΥΜΑΤΩΝ

Έχοντας υπόψη :

1. Τις διατάξεις του ν. 2882/2001 (ΦΕΚ 17/Α΄/2001) «Κώδικας Αναγκαστικών Απαλλοτριώσεων Ακινήτων», όπως ισχύουν.

2. Τις διατάξεις του ν. 3027/2002 (ΦΕΚ 153/Α΄/2002) «Ρύθμιση θεμάτων Οργανισμού Σχολικών Κτιρίων, ανώτατης εκπαίδευσης και άλλες διατάξεις», όπως ισχύουν.

3. Το π.δ. 414/1998 (ΦΕΚ 291/Α΄/1998) «Μετατροπή του Οργανισμού Σχολικών Κτιρίων σε Ανώνυμη Εταιρία και έγκριση του καταστατικού της».

4. Τις διατάξεις του άρθ. 8 § 19 του ν. 3194/2003 (ΦΕΚ 267/Α΄/2003).

5. Το υπ' αριθμ. 59300/ΣΤ1/25.5.2009 έγγραφο του ΥΠ.Ε.Π.Θ. με το οποίο προτείνεται η απαλλοτρίωση έκτασης για την ανέγερση διδακτηρίου του 1ου ΕΠΑΛ και 1ου ΕΠΑΣ Ασπροπύργου νομού Αττικής, με τα συνημμένα του από τα οποία προκύπτει ότι έχουν τηρηθεί και οι προϋποθέσεις του άρθρου 3 του ν. 2882/2001.

6. Το υπ' αριθμ. από 20.9.2007 πρακτικό καταλληλότητας της επιτροπής του άρθρου 18, παρ.6 του ν. 3467/2006 (ΦΕΚ 128/Α΄/2006), που συγκροτήθηκε νόμιμα.

7. Την υπ' αριθμ. Οικ. 13421/125/22.6.1992 (ΦΕΚ 680/Δ΄/15.7.1992) απόφαση του Νομάρχη Δυτικής Αττικής, με την οποία χαρακτηρίζεται ο προτεινόμενος προς απαλλοτρίωση χώρος ως σχολικός.

8. Το 226 απόσπασμα της υπ' αριθμ. 428/18.3.2009 συνεδρίασης του Δ.Σ. της ΟΣΚ Α.Ε. (θέμα 9ο), στην οποία βεβαιώνεται η διαθεσιμότητα της πίστωσης για τη δαπάνη της απαλλοτρίωσης.

9. Την υπ' αριθμ. 1666/ΔΙΟΕ89/3.1.2009 (ΦΕΚ 40/Β΄/16.1.2009) κοινή απόφαση του Πρωθυπουργού και του Υπουργού Οικονομίας και Οικονομικών, σχετικά με ανάθεση αρμοδιοτήτων στους Υφυπουργούς Οικονομίας και Οικονομικών, αποφασίζουμε:

Κηρύσσουμε αναγκαστική απαλλοτρίωση για λόγους δημόσιας ωφέλειας και ειδικότερα για την ανέγερση διδακτηρίου του 1ου ΕΠΑΛ και 1ου ΕΠΑΣ Ασπροπύργου, οικοπεδικής έκτασης εμβαδού 9.058,02 τ.μ., που βρίσκεται στον ομώνυμο Δήμο του νομού Αττικής, μεταξύ ανώνυμων οδών (ΟΤ 294) και εικονίζεται με στοιχεία Α-Β-Γ-Δ-Ε-Ζ-Α και υπό κλίμακα 1:200 στο από Δεκεμβρίου 2008 και με αρ. σχεδίου 1607Α κτηματολογικό διάγραμμα - πίνακα της Ο.Σ.Κ. Α.Ε. που συνέταξε ο τοπ./μηχ. Αθ. Καμπάς και θεώρησε η Προϊστ/νη της Δ/νσης Προγραμματισμού και Γηπέδων της ΟΣΚ Α.Ε. Δήμητρα Κοκολιού.

Στην έκταση που απαλλοτριώνεται προβάλλουν δικαιώματα κυριότητας οι 1) Δημήτριος Τσεβάς, 2) Δήμητρα Τσίγκου κλπ.

Η απαλλοτρίωση κηρύσσεται υπέρ και με δαπάνες της ΟΣΚ Α.Ε. (ΣΑΕ 047/6, έργο 1999ΣΕ04760001).

Η απόφαση αυτή να δημοσιευθεί στην Εφημερίδα της Κυβερνήσεως.

Αθήνα, 28 Αυγούστου 2009

ΟΙ ΥΠΟΥΡΓΟΙ

ΥΦΥΠ. ΟΙΚΟΝΟΜΙΑΣ ΚΑΙ ΟΙΚΟΝΟΜΙΚΩΝ — ΕΘΝΙΚΗΣ ΠΑΙΔΕΙΑΣ ΚΑΙ ΘΡΗΣΚΕΥΜΑΤΩΝ

ΑΝΤΩΝΙΟΣ ΜΠΕΖΑΣ — ΑΡΙΣΤΟΒΟΥΛΟΣ ΣΠΗΛΙΩΤΟΠΟΥΛΟΣ

Αριθμ. 1076792/5257/Δ0010 (6)

Αναγκαστική απαλλοτρίωση ακινήτων για την ανέγερση διδακτηρίου του 23ου Νηπιαγωγείου Νέας Ιωνίας Νομού Αττικής.

ΟΙ ΥΠΟΥΡΓΟΙ ΟΙΚΟΝΟΜΙΑΣ ΚΑΙ ΟΙΚΟΝΟΜΙΚΩΝ - ΕΘΝΙΚΗΣ ΠΑΙΔΕΙΑΣ ΚΑΙ ΘΡΗΣΚΕΥΜΑΤΩΝ

Έχοντας υπόψη :

1. Τις διατάξεις του ν. 2882/2001 (ΦΕΚ 17/Α΄/2001) «Κώδικας Αναγκαστικών Απαλλοτριώσεων Ακινήτων», όπως ισχύουν.

2. Τις διατάξεις του ν. 3027/2002 (ΦΕΚ 153/Α΄/2002) «Ρύθμιση θεμάτων Οργανισμού Σχολικών Κτιρίων, ανώτατης εκπαίδευσης και άλλες διατάξεις», όπως ισχύουν.

3. Το π.δ. 414/1998 (ΦΕΚ 291/Α΄/1998) «Μετατροπή του Οργανισμού Σχολικών Κτιρίων σε Ανώνυμη Εταιρία και έγκριση του καταστατικού της».

4. Τις διατάξεις του άρθ. 8 § 19 του ν. 3194/2003 (ΦΕΚ 267/Α΄/2003).

5. Το υπ' αριθμ. 59301/ΣΤ1/25.5.2009 έγγραφο του ΥΠ.Ε.Π.Θ. με το οποίο προτείνεται η απαλλοτρίωση έκτασης για την ανέγερση διδακτηρίου του 23ου Νηπιαγωγείου Ν. Ιωνίας νομού Αττικής, με τα συνημμένα του από τα οποία προκύπτει ότι έχουν τηρηθεί και οι προϋποθέσεις του άρθρου 3 του ν. 2882/2001.

6. Το υπ' αριθμ. από 13.11.2007 πρακτικό καταλληλότητας της επιτροπής του άρθρου 18, παρ.6 του ν. 3467/2006 (ΦΕΚ 128/Α΄/2006), που συγκροτήθηκε νόμιμα.

7. Το π.δ. της 15.9.1988 (ΦΕΚ 730/τ. Δ΄) με το οποίο χαρακτηρίστηκε ο προτεινόμενος προς απαλλοτρίωση χώρος ως σχολικός και την υπ' αριθμ. 1059/33/2006/18.1.2006 απόφαση του Νομάρχη Αθηνών με την οποία κυρώνεται διορθωμένη η υπ' αριθμ. 1/2006 πράξη εφαρμογής της Πολεοδομικής ενότητας «Ανθρακωρυχεία» των Δήμων Νέας Ιωνίας και Ηρακλείου (Ν. Αττικής).

8. Το 225 απόσπασμα της υπ' αριθμ. 428/18.3.2009 συνεδρίασης του Δ.Σ. της ΟΣΚ Α.Ε. (θέμα 8ο), στην οποία βεβαιώνεται η διαθεσιμότητα της πίστωσης για τη δαπάνη της απαλλοτρίωσης.

9. Την υπ' αριθμ. 1666/ΔΙΟΕ89/3.1.2009 (ΦΕΚ 40/Β΄/16.1.2009) κοινή απόφαση του Πρωθυπουργού και του Υπουργού Οικονομίας και Οικονομικών, σχετικά με ανάθεση αρμοδιοτήτων στους Υφυπουργούς Οικονομίας και Οικονομικών, αποφασίζουμε:

Κηρύσσουμε αναγκαστική απαλλοτρίωση για λόγους δημόσιας ωφέλειας και ειδικότερα για την ανέγερση διδακτηρίου του 23ου Νηπιαγωγείου Νέας Ιωνίας, οικοπεδικής έκτασης εμβαδού 828,57 τ.μ., που βρίσκεται στον ομώνυμο Δήμο του νομού Αττικής, μεταξύ των οδών Ανθρακωρύχων, Βάριτος, Φρυγίας και Σαγαλασσού (ΟΤ Γ561) και εικονίζεται με στοιχεία Α-Β-Γ-Δ-Α και υπό κλίμακα 1:200 στο από Ιανουαρίου 2009 και με αρ. σχεδίου 1704 κτηματολογικό διάγραμμα - πίνακα της Ο.Σ.Κ. Α.Ε. που συνέταξε ο τοπ./μηχ. Θ. Καραμούζας και θεώρησε η Προϊστ/νη της Δ/νσης Προγραμματισμού και Γηπέδων της ΟΣΚ Α.Ε. Δήμητρα Κοκολιού.

Στην έκταση που απαλλοτριώνεται προβάλλουν δικαιώματα κυριότητας οι 1) Αντωνία Παπασταματίου, 2) Ευάγγελος Σκρέκος κ.λπ.

Η απαλλοτρίωση κηρύσσεται υπέρ και με δαπάνες της ΟΣΚ Α.Ε. (ΣΑΕ 047/6, έργο 1999ΣΕ04760001).

Η απόφαση αυτή να δημοσιευθεί στην Εφημερίδα της Κυβερνήσεως.

Αθήνα, 28 Αυγούστου 2009

ΟΙ ΥΠΟΥΡΓΟΙ

ΥΦΥΠ. ΟΙΚΟΝΟΜΙΑΣ ΚΑΙ ΟΙΚΟΝΟΜΙΚΩΝ — ΕΘΝΙΚΗΣ ΠΑΙΔΕΙΑΣ ΚΑΙ ΘΡΗΣΚΕΥΜΑΤΩΝ

ΑΝΤΩΝΙΟΣ ΜΠΕΖΑΣ — ΑΡΙΣΤΟΒΟΥΛΟΣ ΣΠΗΛΙΩΤΟΠΟΥΛΟΣ

Αριθμ. 1076904/5253/Δ0010 (7)

Αυτοδίκαιη άρση της αναγκαστικής απαλλοτρίωσης που κηρύχθηκε με την υπ' αριθμ. 1097025/10227/0010/ 26.11.1999 (ΦΕΚ 481/τ. Δ΄/6.4.2000) κοινή υπουργική απόφαση για αρχαιολογικούς σκοπούς στο Λιμένα Θάσου Νομού Καβάλας.

ΟΙ ΥΠΟΥΡΓΟΙ
ΟΙΚΟΝΟΜΙΑΣ ΚΑΙ ΟΙΚΟΝΟΜΙΚΩΝ - ΠΟΛΙΤΙΣΜΟΥ

Έχοντας υπόψη:

1. Τις διατάξεις της § 3 του άρθρου 11 του ν. 2882/2001 (ΦΕΚ 17/6.2.2001 τ. Α΄) «Κώδικας Αναγκαστικών Απαλλοτριώσεων Ακινήτων».

2. Την υπ' αριθμ. 1097025/10227/0010/26.11.1999 (ΦΕΚ 481/6.4.2000 τ. Δ΄) κοινή υπουργική απόφαση κήρυξης αναγκαστικής απαλλοτρίωσης για αρχαιολογικούς σκοπούς στο Λιμένα Θάσου Ν. Καβάλας.

3. Το υπ' αριθμ. ΥΠΠΟ/ΔΑΑΠ/Φ. 118/61626/785/2.7.2009 έγγραφο του Υπουργείου Πολιτισμού.

4. Το γεγονός ότι η απαλλοτρίωση αυτή δεν συντελέσθηκε εμπρόθεσμα

5. Την υπ' αριθμ. 1666/ΔΙΟΕ 86/13.1.2009 (ΦΕΚ 40/16.1.2009 τ. Β΄) κοινή απόφαση του Πρωθυπουργού και του Υπουργού Οικονομίας και Οικονομικών, σχετικά με ανάθεση αρμοδιοτήτων στους Υφυπουργούς Οικονομίας και Οικονομικών, βεβαιώνουμε:

Την αυτοδίκαιη άρση της αναγκαστικής απαλλοτρίωσης που κηρύχθηκε με την υπ' αριθμ. 1097025/10227/ 0010/26.11.1999 (ΦΕΚ 481/τ. Δ΄/6.4.2000) κοινή υπουργική απόφαση για αρχαιολογικούς σκοπούς της πόλης Σειληνού, συνολικής έκτασης 316,07 m2 , στον Λιμένα Θάσου Ν. Καβάλας, όπως αυτή εικονίζεται στο με κλίμακα 1:200 και με στοιχεία Α-Β-Η-Ε-Ζ-Α στο από Μαΐου 1998 και με α/α 2968 κτηματολογικό διάγραμμα - πίνακα που έχουν συντάξει ο Καλαμπάκος Θεόδωρος και η Μαραγκούλια Αναστασία και έχει θεωρήσει η Προϊσταμένη Αποτυπώσεων και Συντηρήσεως Κτιρίων του ΤΑΠΑ Ιφιγένεια Γεωργακοπούλου Ντ' Αμίκο στις 9.6.1998, γιατί η απαλλοτρίωση δεν συντελέσθηκε εμπρόθεσμα.

Η απόφαση αυτή να δημοσιευθεί στην Εφημερίδα της Κυβερνήσεως.

Αθήνα, 28 Αυγούστου 2009

ΟΙ ΥΠΟΥΡΓΟΙ

ΥΦΥΠ. ΟΙΚΟΝΟΜΙΑΣ ΚΑΙ ΟΙΚΟΝΟΜΙΚΩΝ — **ΑΝΤ. ΜΠΕΖΑΣ**

ΠΟΛΙΤΙΣΜΟΥ — **ΑΝΤ. ΣΑΜΑΡΑΣ**

Αριθμ. 1073307/5055/0010 (8)

Συμπληρωματική αναγκαστική απαλλοτρίωση έκτασης, για την κατασκευή του νέου σιδηροδρομικού σταθμού Ξυλοκάστρου της νέας διπλής σιδηροδρομικής γραμμής κανονικού πλάτους και υψηλών ταχυτήτων μεταξύ Κορίνθου-Πατρών στο τμήμα από χ.θ.30+000 έως χ.θ.36 + 000 στο Δήμο Ξυλοκάστρου του Νομού Κορινθίας.

ΟΙ ΥΠΟΥΡΓΟΙ
ΟΙΚΟΝΟΜΙΑΣ ΚΑΙ ΟΙΚΟΝΟΜΙΚΩΝ -
ΜΕΤΑΦΟΡΩΝ ΚΑΙ ΕΠΙΚΟΙΝΩΝΙΩΝ

Έχοντας υπόψη :

1. Τις διατάξεις του ν. 2882/2001 (ΦΕΚ 17/6.2.2001 τ. Α΄) «Κώδικας Αναγκαστικών Απαλλοτριώσεων Ακινήτων», όπως ισχύουν.

2. Τις διατάξεις της παρ.6 του άρθρου 7 του ν. 2576/ 1998 και τις διατάξεις του β.δ. 532/1972 (Α΄ 161) και του ν. 2366/1995 (Α΄ 256).

3. Την υπ' αριθμ. 2504/4.3.2009 απόφαση του Διοικητικού Συμβούλου της ΕΡΓΑ ΟΣΕ Α.Ε. ύστερα από την υπ' αριθμ. 153566/24.2.2009 εισήγηση του Διευθύνοντος Συμβούλου της ΕΡΓΑΟΣΕ Α.Ε.

4. Την υπ' αριθμ. 67057/26.5.1999 κοινή υπουργική απόφαση έγκρισης περιβαλλοντικών όρων η οποία τροποποιήθηκε με τις υπ' αριθμ. οικ. 110256/18.12.2006 και οικ. 108449/30.9.2008 κοινές υπουργικές αποφάσεις.

5. Το υπ' αριθμ. 156601/2.4.2009 έγγραφο - δήλωση της ΕΡΓΑ ΟΣΕ Α.Ε. σε εφαρμογή των διατάξεων του άρθρου 1 του ν. 2985/2002.

6. Το υπ' αριθμ. Φ19/19668/1872/10.6.2009 έγγραφο του Υπουργείου Μεταφορών και Επικοινωνιών μετά των συνημμένων του από τα οποία προκύπτει ότι έχουν τηρηθεί οι προϋποθέσεις του άρθρου 3 του ν. 2882/2001.

7. Την υπ' αριθμ. 1666/ΔΙΟΕ89/13.1.2009 (ΦΕΚ 40/16.1.2009 τ. Β΄) κοινή απόφαση του Πρωθυπουργού και του Υπουργού Οικονομίας και Οικονομικών, σχετικά με ανάθεση αρμοδιοτήτων στους Υφυπουργούς, αποφασίζουμε:

Κηρύσσουμε τη συμπληρωματική αναγκαστική απαλλοτρίωση, για λόγους δημόσιας ωφέλειας και ειδικότερα για την κατασκευή του νέου σιδηροδρομικού σταθμού Ξυλοκάστρου της νέας διπλής σιδηροδρομικής γραμμής κανονικού πλάτους και υψηλών ταχυτήτων μεταξύ Κορίνθου-Πατρών στο τμήμα από χ.θ.30 + 000 έως χ.θ.36+000, έκτασης συνολικού εμβαδού 19.191,92 μ2 που βρίσκεται στην περιοχή του Δήμου Ξυλοκάστρου Νομού Κορινθίας και εικονίζεται στα ακριβή αντίγραφα των από Νοεμβρίου 2006 με κλίμακα 1:500 και αριθ.σχεδίων 25Α/ΚΔ1 και 25Α/ ΚΔ2 κτηματολογικών διαγραμμάτων και του με αριθ.σχεδίου 25Α/ΑΡ.Κ.Π. αντίστοιχου κτηματολογικού πίνακα της ΕΡΓΑ ΟΣΕ Α.Ε., τα οποία έχει συντάξει η Φ. Μαυροκέφαλου και έχουν ληφθεί υπόψη στο Φ19/19668/1872/10.6.2009 έγγραφο του Υπουργείου Μεταφορών και Επικοινωνιών.

Η απαλλοτρίωση κηρύσσεται σύμφωνα με τις διατάξεις του άρθρου 1 του ν. 2985/2002 και με τον όρο ότι ο υπέρ ου πρέπει να καταθέσει σε προθεσμία τριών (3) μηνών από την κοινοποίηση της πράξης εγγυητική επιστολή αναγνωρισμένου πιστωτικού ιδρύματος για το 20% της προβλεπόμενης δαπάνης. Αν η επιστολή αυτή δεν κατατεθεί εμπρόθεσμα, εφαρμόζεται αναλόγως η παράγραφος 2 του άρθρου 11 του Κώδικα Αναγκαστικών Απαλλοτριώσεων Ακινήτων (ν. 2882/2001).

Αν ο υπέρ ου δεν προβεί στη συντέλεση στις νόμιμες προθεσμίες, η εγγυητική επιστολή καταπίπτει υπέρ του Δημοσίου και των αναγνωρισμένων δικαιούχων σε ποσοστό 50% για τον καθένα.

Στην έκταση που απαλλοτριώνεται προβάλλουν δικαιώματα κυριότητας οι:

1) Αθανασόπουλος Αθανάσιος.
2) Γκουρβελάς Χαράλαμπος.
3) Γκουράσας Απόστολος κ.λπ.

Στην έκταση που απαλλοτριώνεται δεν περιλαμβάνονται οι εκτάσεις εκείνες οι οποίες στα κτηματολογικά στοιχεία φέρονται ότι ανήκουν στο Δημόσιο.

Η απαλλοτρίωση κηρύσσεται υπέρ της Ο.Σ.Ε. Α.Ε. και με μέριμνα και δαπάνη της ΕΡΓΑ ΟΣΕ Α.Ε.

Η απόφαση αυτή να δημοσιευθεί στην Εφημερίδα της Κυβερνήσεως.

Αθήνα, 28 Αυγούστου 2009

ΟΙ ΥΠΟΥΡΓΟΙ

ΥΦΥΠ. ΟΙΚΟΝΟΜΙΑΣ ΚΑΙ ΟΙΚΟΝΟΜΙΚΩΝ — **ΑΝΤΩΝΙΟΣ ΜΠΕΖΑΣ**

ΜΕΤΑΦΟΡΩΝ ΚΑΙ ΕΠΙΚΟΙΝΩΝΙΩΝ — **ΕΥΡΙΠΙΔΗΣ ΣΤΥΛΙΑΝΙΔΗΣ**

Αριθμ. οικ. 1826 (9)

Σημειακή τροποποίηση Σχεδίου Πόλεως Ιαλυσού στην περιοχή των κτηματολογικών μερίδων 502 και 503 γαιών Τριαντών και ΜΟ 98 Τριαντών και συγκεκριμένα στα Ο.Τ. 37 και Ο.Τ. 38 όπως αυτά σημειώνονται στο Σχέδιο Πόλεως Ιαλυσού.

Ο ΓΕΝΙΚΟΣ ΓΡΑΜΜΑΤΕΑΣ
ΠΕΡΙΦΕΡΕΙΑΣ ΝΟΤΙΟΥ ΑΙΓΑΙΟΥ

Έχοντας υπόψη:

1. Το ν.δ. 17.7.1923 (Α΄ 223), τα άρθρα 3, 9, 11, 70 περί «Σχεδίων πόλεων, κωμών κ.λπ.» όπως μεταγενέστερα τροποποιήθηκε, συμπληρώθηκε και ισχύει σήμερα.

2. Το ν. 3200/1955, άρθρο 8, περί «διοικητικής αποκεντρώσεως».

3. Τις υπ' αριθμ. 1/1961, 8/1975, 43/1980 εγκυκλίους του Υ.ΠΕ.ΧΩ.ΔΕ.

4. Το ν. 1337/1983 (ΦΕΚ 33 Α΄/14.3.1983) περί, «επέκτασης των πολεοδομικών σχεδίων, οικιστική ανάπτυξη και σχετικές ρυθμίσεις».

5. Το ν. 1577/1985 (ΦΕΚ 210 Α΄/18.12.1986) περί «Γενικού Οικοδομικού Κανονισμού», όπως αυτός τροποποιήθηκε με το ν. 2831/2000 (ΦΕΚ 140Α΄/13.6.2000).

6. Το υπ' αριθμ. ν. 2503/1997 (ΦΕΚ 107Α΄/30.5.1997) περί «Διοίκησης, Οργάνωσης, στελέχωσης της Περιφέρειας, ρύθμιση θεμάτων για την Τοπική Αυτοδιοίκηση και άλλων διατάξεων».

7. Τις διατάξεις του π.δ. 28/28.1.1993 (ΦΕΚ 9Α΄/5.2.1993) «περί καθορισμού αρμοδιοτήτων που διατηρούνται από τον Υπουργό και τις Περιφερειακές Υπηρεσίες διανομαρχιακού επιπέδου του Υ.ΠΕ.ΧΩ.Δ.Ε.».

8. Το π.δ. 10 (ΦΕΚ 10Α΄/20.1.2000) «περί Ιδρύσεως Τμήματος Περιβάλλοντος και Χωροταξίας Δωδεκανήσου στη Περιφέρεια Νοτίου Αιγαίου».

9. Την υπ' αριθμ. 4729/ΦΕΚ 837/17.9.1997 απόφαση του Γενικού Γραμματέα Περιφέρειας Νοτίου Αιγαίου περί «ανάθεσης για την υπογραφή με «ΕΝΤΟΛΗ ΓΕΝΙΚΟΥ ΓΡΑΜΜΑΤΕΑ» στον Προϊστάμενο του τμήματος ΠΕ.ΧΩ. Δωδ/σου».

10. Το ν. 2508/1997 (ΦΕΚ 124 Α΄/13.6.1997) περί «βιώσιμης οικιστικής ανάπτυξης των πόλεων και οικισμών της χώρας και άλλων διατάξεων».

11. Το ν. 2690/1999 (ΦΕΚ 45 Α΄/9.3.1999) περί «Κύρωσης του κώδικα διοικητικής διαδικασίας και άλλων διατάξεων».

12. Την υπ' αριθμ. 73932/4915 απόφαση Υ.ΠΕ.ΧΩ.Δ.Ε. 4.8.1994/11.10.1994 (ΦΕΚ 1052 Δ΄) περί «Έγκρισης Γενικού Πολεοδομικού Σχεδίου Ιαλυσού Ν. Ρόδου».

13. Το β.δ. της 22.1.1971 (ΦΕΚ 34/Δ΄/6.2.1971) «περί εγκρίσεως του ρυμοτομικού σχεδίου Τριάντα (Ρόδου) και καθορισμού των όρων και περιορισμών δομήσεως των οικοπέδων αυτού».

14. Το β.δ. της 10.1.1972 (ΦΕΚ 7/Δ΄/15.1.1972) «περί επεκτάσεως του ρυμοτομικού σχεδίου Τριάντα (Ρόδου) και καθορισμού των όρων και περιορισμών δομήσεως των οικοπέδων αυτού».

15. Το π.δ. της 8.8.1995 (ΦΕΚ 655/Δ΄/4.9.1995) «περί αναθεωρήσεως του ρυμοτομικού σχεδίου του Δήμου Ιαλυσού νήσου Ρόδου και καθορισμός χρήσεων γης και όρων και περιορισμών δόμησης των οικοπέδων αυτού».

16. Την υπ' αριθμ. ΟΙΚ1125/29.8.2006 απόφαση του Γ.Γ.Π.Ν.Α. «περί έγκρισης σημειακών τροποποιήσεων του σχεδίου πόλης Ιαλυσού» (ΦΕΚ 17/Τ.Α.Α. & Π.Θ./ 28.9.2006).

17. Την Εγκ-18894/6/5.5.2006 (Εγκ-6/06) του ΥΠΕΧΩΔΕ περί άσκησης αρμοδιοτήτων πολεοδομικού σχεδιασμού.

18. Την υπ' αριθμ. 94/26.2.2009 απόφαση Δημοτικού Συμβουλίου Ιαλυσού περί «Εξέτασης αίτησης της Κας Σπανού Μαρίας , Θολοενού Σάββα και λοιπών ιδιοκτητών της ΚΜ503 Τριαντών για τροποποίηση εν μέρει του σχεδίου πόλεως στις μερίδες 503 γαιών Τριαντών Μ.Ο. 98 και 502 Γαιών Τριαντών »

19. Την από 28.7.2009 (3η πράξη, 3η Συνεδρίαση) θετική γνωμοδότηση του Συμβουλίου Χωροταξίας Οικισμού και Περιβάλλοντος του τμήματος ΠΕ.ΧΩ. Δωδ/σου.

20. Το γεγονός ότι με την απόφαση αυτή δεν προκαλείται δαπάνη σε βάρος του προϋπολογισμού του Δημοσίου και του Δήμου Ιαλυσού

Η σημειακή τροποποίηση του σχεδίου πόλεως Ιαλυσού, στην περιοχή της κτηματολογικών μερίδων 502 και 503 γαιών Τριαντών και ΜΟ 98 Τριαντών και συγκεκριμένα στα Ο.Τ. 37 και Ο.Τ. 38 όπως αυτά σημειώνονται στο Σχέδιο Πόλεως Ιαλυσού αφορά: α) στην μετατόπιση του δρόμου (προς τα ανατολικά ώστε να εφάπτεται στο υφιστάμενο τοιχείο των μερίδων ΜΟ98 και Μ.Γ. 502 κατά μήκος όπως φαίνεται στο σχεδιάγραμμα και σε πλάτος όσο περιγράφεται στο σχέδιο πόλεως) β) στην μετατόπιση της ΡΓ και επομένως της ΟΓ για την δυνατότητα της άμεσης εφαρμογής του σχεδίου πόλεως χωρίς περαιτέρω πράξεις

Μετά τη σημειακή τροποποίηση δεν θα υπάρξει καμία μείωση του πλάτους της οδού και οι κοινόχρηστοι χώροι θα παραμείνουν σε ισοζύγιο.

Επειδή βάσει των παραπάνω η σημειακή τροποποίηση που αιτείται είναι αιτιολογημένη επαρκώς και η προτεινόμενη λύση δεν επηρεάζει την εφαρμογή του σχεδίου πόλεως, αποφασίζουμε:


Εγκρίνουμε τη σημειακή τροποποίηση του σχεδίου πόλεως Ιαλυσού, στην περιοχή κτηματολογικών μερίδων 502 και 503 γαιών Τριαντών και ΜΟ 98 Τριαντών, και συγκεκριμένα στα Ο.Τ. 37 και Ο.Τ. 38 όπως αυτά σημειώνονται στο Σχέδιο Πόλεως Ιαλυσού που αφορά: στην μετατόπιση του δρόμου για την δυνατότητα της άμεσης εφαρμογής του σχεδίου πόλεως Ιαλυσού, χωρίς περαιτέρω πράξεις.

Η ισχύς της απόφασης αυτής αρχίζει από την δημοσίευσή της στην Εφημερίδα της Κυβερνήσεως.


Η απόφαση αυτή να δημοσιευθεί στην Εφημερίδα της Κυβερνήσεως.

Ρόδος, 4 Αυγούστου 2009

Ο Γενικός Γραμματέας Περιφέρειας
ΧΑΡΑΛΑΜΠΟΣ ΚΟΚΚΙΝΟΣ

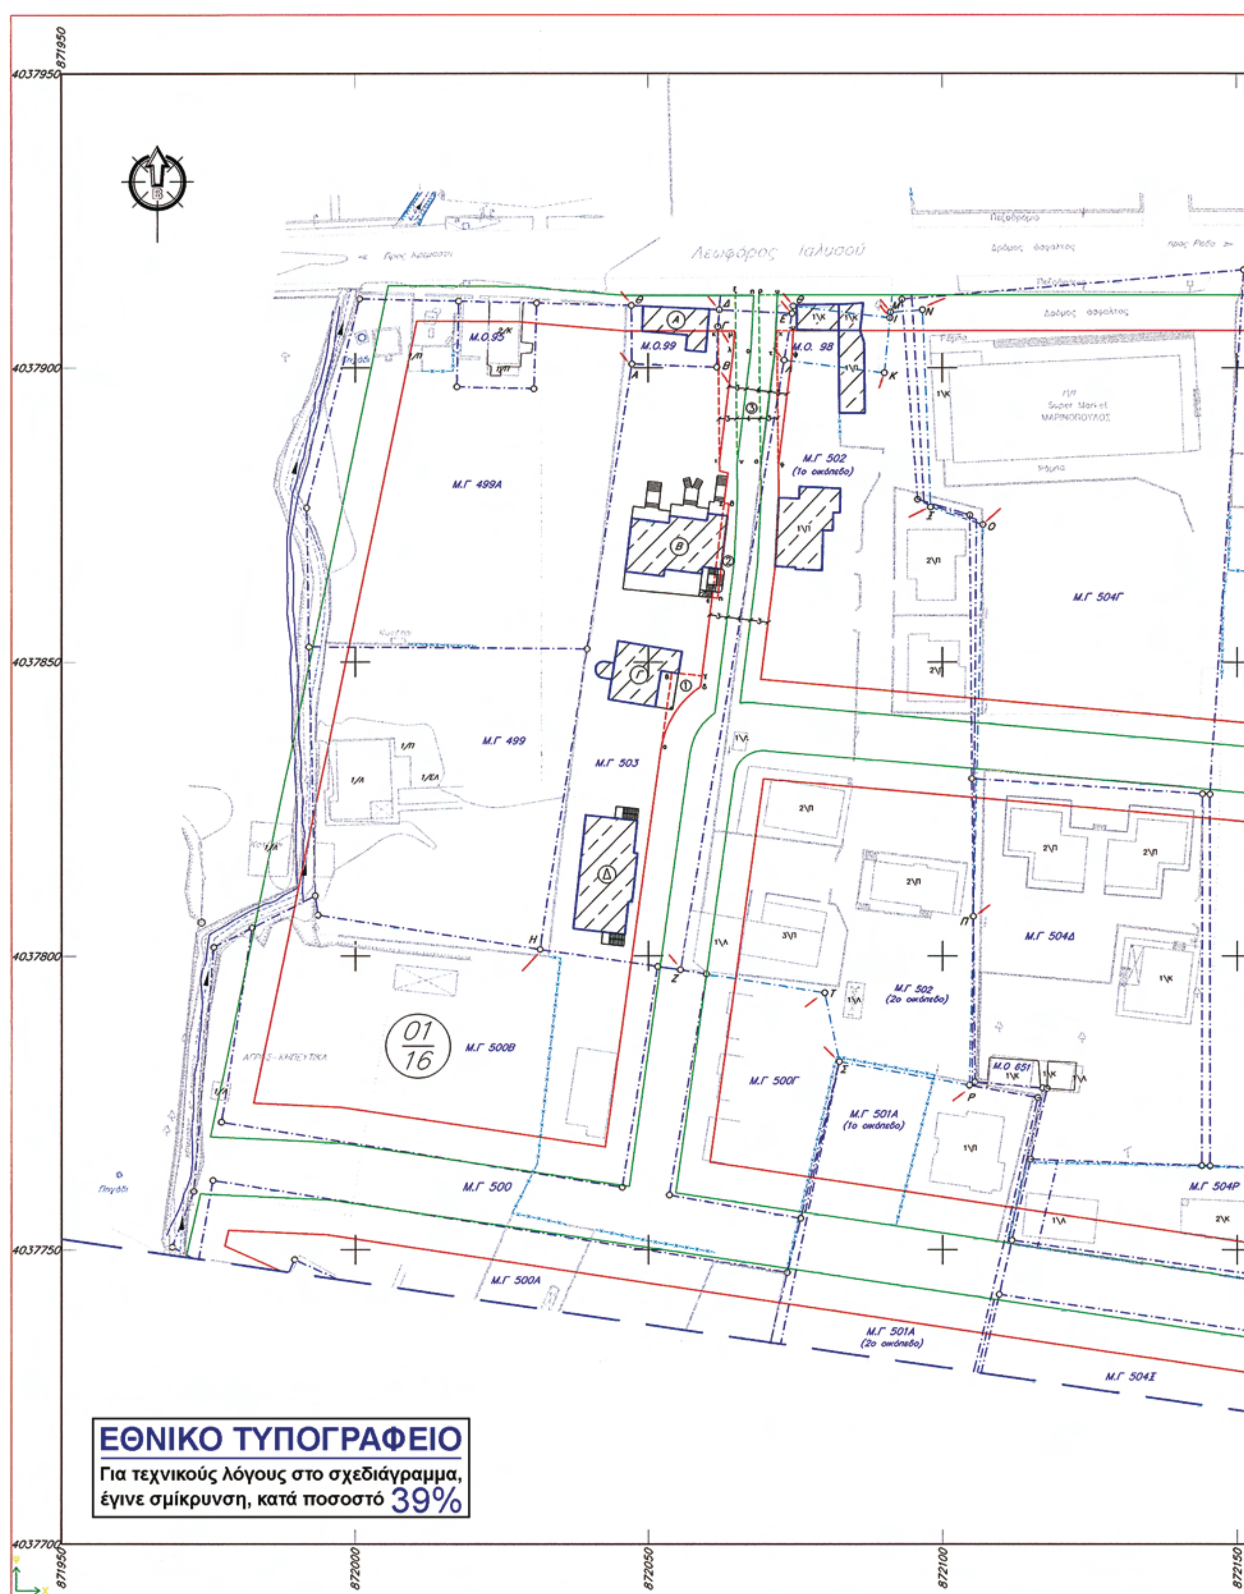

Λεωφόρος Ιαλυσού
Super Market
ΜΑΡΙΝΟΠΟΥΛΟΣ
Μ.Ο.95
Μ.Ο.99
Μ.Ο. 98
Μ.Γ 499Α
Μ.Γ 499
Μ.Γ 503
Μ.Γ 502
(1ο οικόπεδο)
Μ.Γ 504Γ
Μ.Γ 504Δ
Μ.Γ 502
(2ο οικόπεδο)
Μ.Γ 500Β
01
16
Μ.Γ 500Γ
Μ.Γ 501Α
(1ο οικόπεδο)
Μ.Ο 651
Μ.Γ 500
Μ.Γ 504Ρ
Μ.Γ 500Α
Μ.Γ 501Α
(2ο οικόπεδο)
Μ.Γ 504Σ
4037950
4037900
4037850
4037800
4037750
4037700
871950
872000
872050
872100
872150
ΕΘΝΙΚΟ ΤΥΠΟΓΡΑΦΕΙΟ
Για τεχνικούς λόγους στο σχεδιάγραμμα,
έγινε σμίκρυνση, κατά ποσοστό 39%

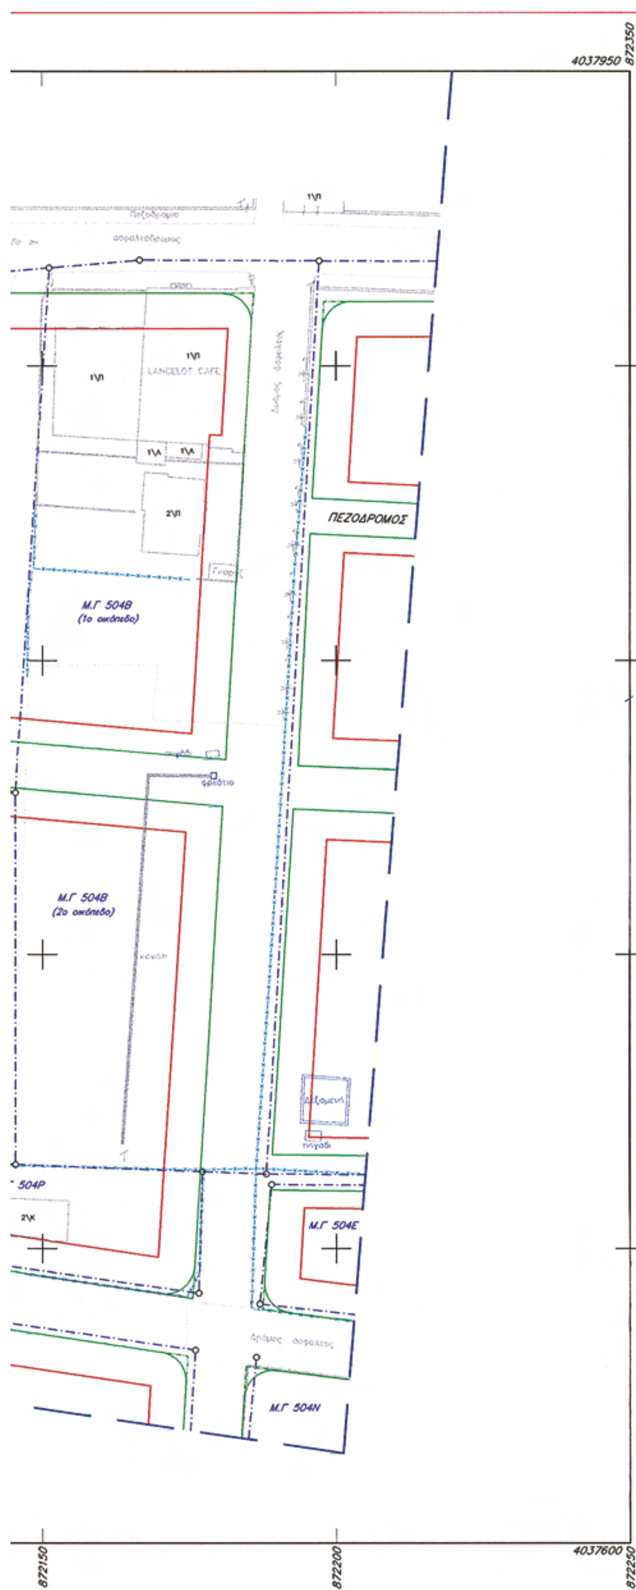

ΥΠΟΜΝΗΜΑ

(Α,Β,Γ,Δ,Ε,Ζ,Η,Α) : Ιδιοκτησία οικ. Θολοενού–Σπανού–Δανούση
Μ.Γ.503 Ιαλυσού

(Α,Β,Γ,Δ,Θ,Α) : Ιδιοκτησία Αικατερίνης Σπανού
Μ.ΟΙΚ.99 Ιαλυσού

(Θ,Ι,Μ,Ν,Ξ,Ο,Π,Ρ,Σ,Τ,Ζ,Λ,Ε,Θ) : όρια όμορης Ιδιοκτησίας
(Λ,Κ,Ι,Μ,Ν,Ξ,Ο,Π,Ρ,Σ,Τ,Ζ,Λ) : Μ.Γ.502 Ιαλυσού
(Λ,Ε,Θ,Ι,Κ,Λ) : Μ.ΟΙΚ.98 Ιαλυσού

ΡΥΜΟΤΟΜΙΚΟ ΣΧΕΔΙΟ ΕΦΑΡΜΟΓΗΣ

Ρυμοτομική Γραμμή
Οικοδομική Γραμμή

ΑΙΤΟΥΜΕΝΗ ΤΡΟΠΟΠΟΙΗΣΗ ΡΥΜΟΤΟΜΙΚΟΥ ΣΧΕΔΙΟΥ

Ρυμοτομική Γραμμή
Οικοδομική Γραμμή
Όρια Μερίδων
Περιγράμματα Οικοδομών
Περίφραξη

ΑΙΤΟΥΜΕΝΕΣ ΤΡΟΠΟΠΟΙΗΣΕΙΣ ΡΥΜΟΤΟΜΙΚΟΥ ΣΧΕΔΙΟΥ

① Τής Οικοδομικής Γραμμής (α,β,γ) σε (α,δ,γ)
② Τής Οικοδομικής Γραμμής (ε,ζ) σε (ε,η,θ,ζ)
③ Τής Οικοδομικής Γραμμής (ι,κ) σε (ι,λ,μ)
Τής Ρυμοτομικής Γραμμής (ν,ξ) σε (ν,ο,π)
Τής Ρυμοτομικής Γραμμής (σ,ρ) σε (σ,τ,υ)
Τής Οικοδομικής Γραμμής (φ,χ) σε (φ,ψ,ω)

ΤΕΧΝΙΚΟ ΓΡΑΦΕΙΟ
ΣΤΑΜΑΤΗ ΣΩΤ. ΣΤΑΥΡΑ
ΑΡΧΙΤΕΚΤΟΝΑΣ ΜΗΧΑΝΙΚΟΣ U.D.S.D.FI.
ΕΘΝ.ΜΑΚΑΡΙΟΥ 45 - ΡΟΔΟΣ
ΤΗΛ. 22410 . 34878 fax.22410 . 70500 κιν.6936757000

DESIGN PLAN GREEN LINE

ΕΡΓΟΔΟΤΗΣ :
ΜΑΡΙΑ-ΑΙΚΑΤΕΡΙΝΗ ΣΥΖ.ΕΜΜ.ΣΠΑΝΟΥ , ΔΑΝΟΥΣΗΣ ΔΗΜΟΣΘΕΝΗΣ , ΓΕΩΡΓΙΟΣ , ΠΑΝΑΓΙΩΤΑ , ΣΑΒΒΑΣ , ΜΙΧΑΗΛ ΘΟΛΟΕΝΟΥ

ΕΡΓΟ :
ΤΡΟΠΟΠΟΙΗΣΗ ΣΧΕΔΙΟΥ ΠΟΛΕΩΣ ΙΑΛΥΣΟΥ ΣΤΟ Ο.Τ. 10 (ΠΑΛΑΙΟ) - ΤΟΜΕΑΣ Δ

ΘΕΣΗ : ΕΝΤΟΣ ΣΧΕΔΙΟΥ ΠΟΛΕΩΣ ΙΑΛΥΣΟΥ
ΛΕΩΦΟΡΟΣ ΙΑΛΥΣΟΥ ΑΡ.15

ΜΕΛΕΤΗΤΗΣ :
ΣΤΑΜΑΤΗΣ ΣΩΤ. ΣΤΑΥΡΑΣ
ΑΡΧΙΤΕΚΤΟΝΑΣ ΜΗΧΑΝΙΚΟΣ U.D.S.D.FI.

ΘΕΜΑ ΣΧΕΔΙΟΥ :
ΑΠΟΣΠΑΣΜΑ ΡΥΜΟΤΟΜΙΚΟΥ ΣΧΕΔΙΟΥ ΠΟΛΕΩΣ ΙΑΛΥΣΟΥ

Αριθμός Φακέλου: T1

ΚΛΙΜΑΚΕΣ : 1: 500 | ΧΡΟΝΟΣ ΜΕΛΕΤΗΣ : ΜΑΡ. 2006

Η ΥΠΗΡΕΣΙΑ	Ο ΜΗΧΑΝΙΚΟΣ
ΘΕΩΡΗΘΗΚΕ Ιαλυσός 14-4-09 Ο Διευθυντής Τ.Υ. Νίκος Γιαννακόπουλος Πολιτικός Μηχανικός Π.Ε. με Βαθμό Α	ΣΤΑΜΑΤΗΣ Σ. ΣΤΑΥΡΑΣ ΑΡΧΙΤΕΚΤΩΝ ΜΗΧΑΝΙΚΟΣ ΔΙΠΛΩΜ. ΠΑΝΕΠΙΣΤΗΜΙΟΥ ΦΛΩΡΕΝΤΙΑΣ Μέλος Τ.Ε.Ε. Αριθμός Μητρώου 36606 ΜΕΛΕΤΗΤΗΣ ΔΗΜΟΣΙΩΝ ΕΡΓΩΝ ΤΑΞΗΣ ΠΤΥΧΙΟΥ Β' - Α.Μ. 4870 Εθν. Μακαρίου 45 - ΡΟΔΟΣ - Τηλ.: 34878



ΑΠΟ ΤΟ ΕΘΝΙΚΟ ΤΥΠΟΓΡΑΦΕΙΟ
ΚΑΠΟΔΙΣΤΡΙΟΥ 34 * ΑΘΗΝΑ 104 32 * ΤΗΛ. 210 52 79 000 * FAX 210 52 21 004
ΗΛΕΚΤΡΟΝΙΚΗ ΔΙΕΥΘΥΝΣΗ: http://www.et.gr – e-mail: webmaster.et@et.gr